



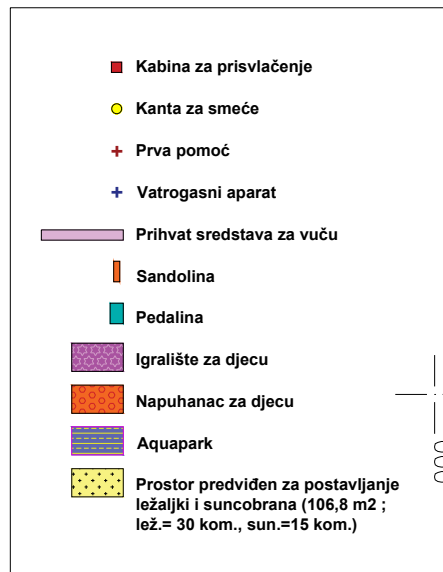

LEGENDA URBANE OPREME:

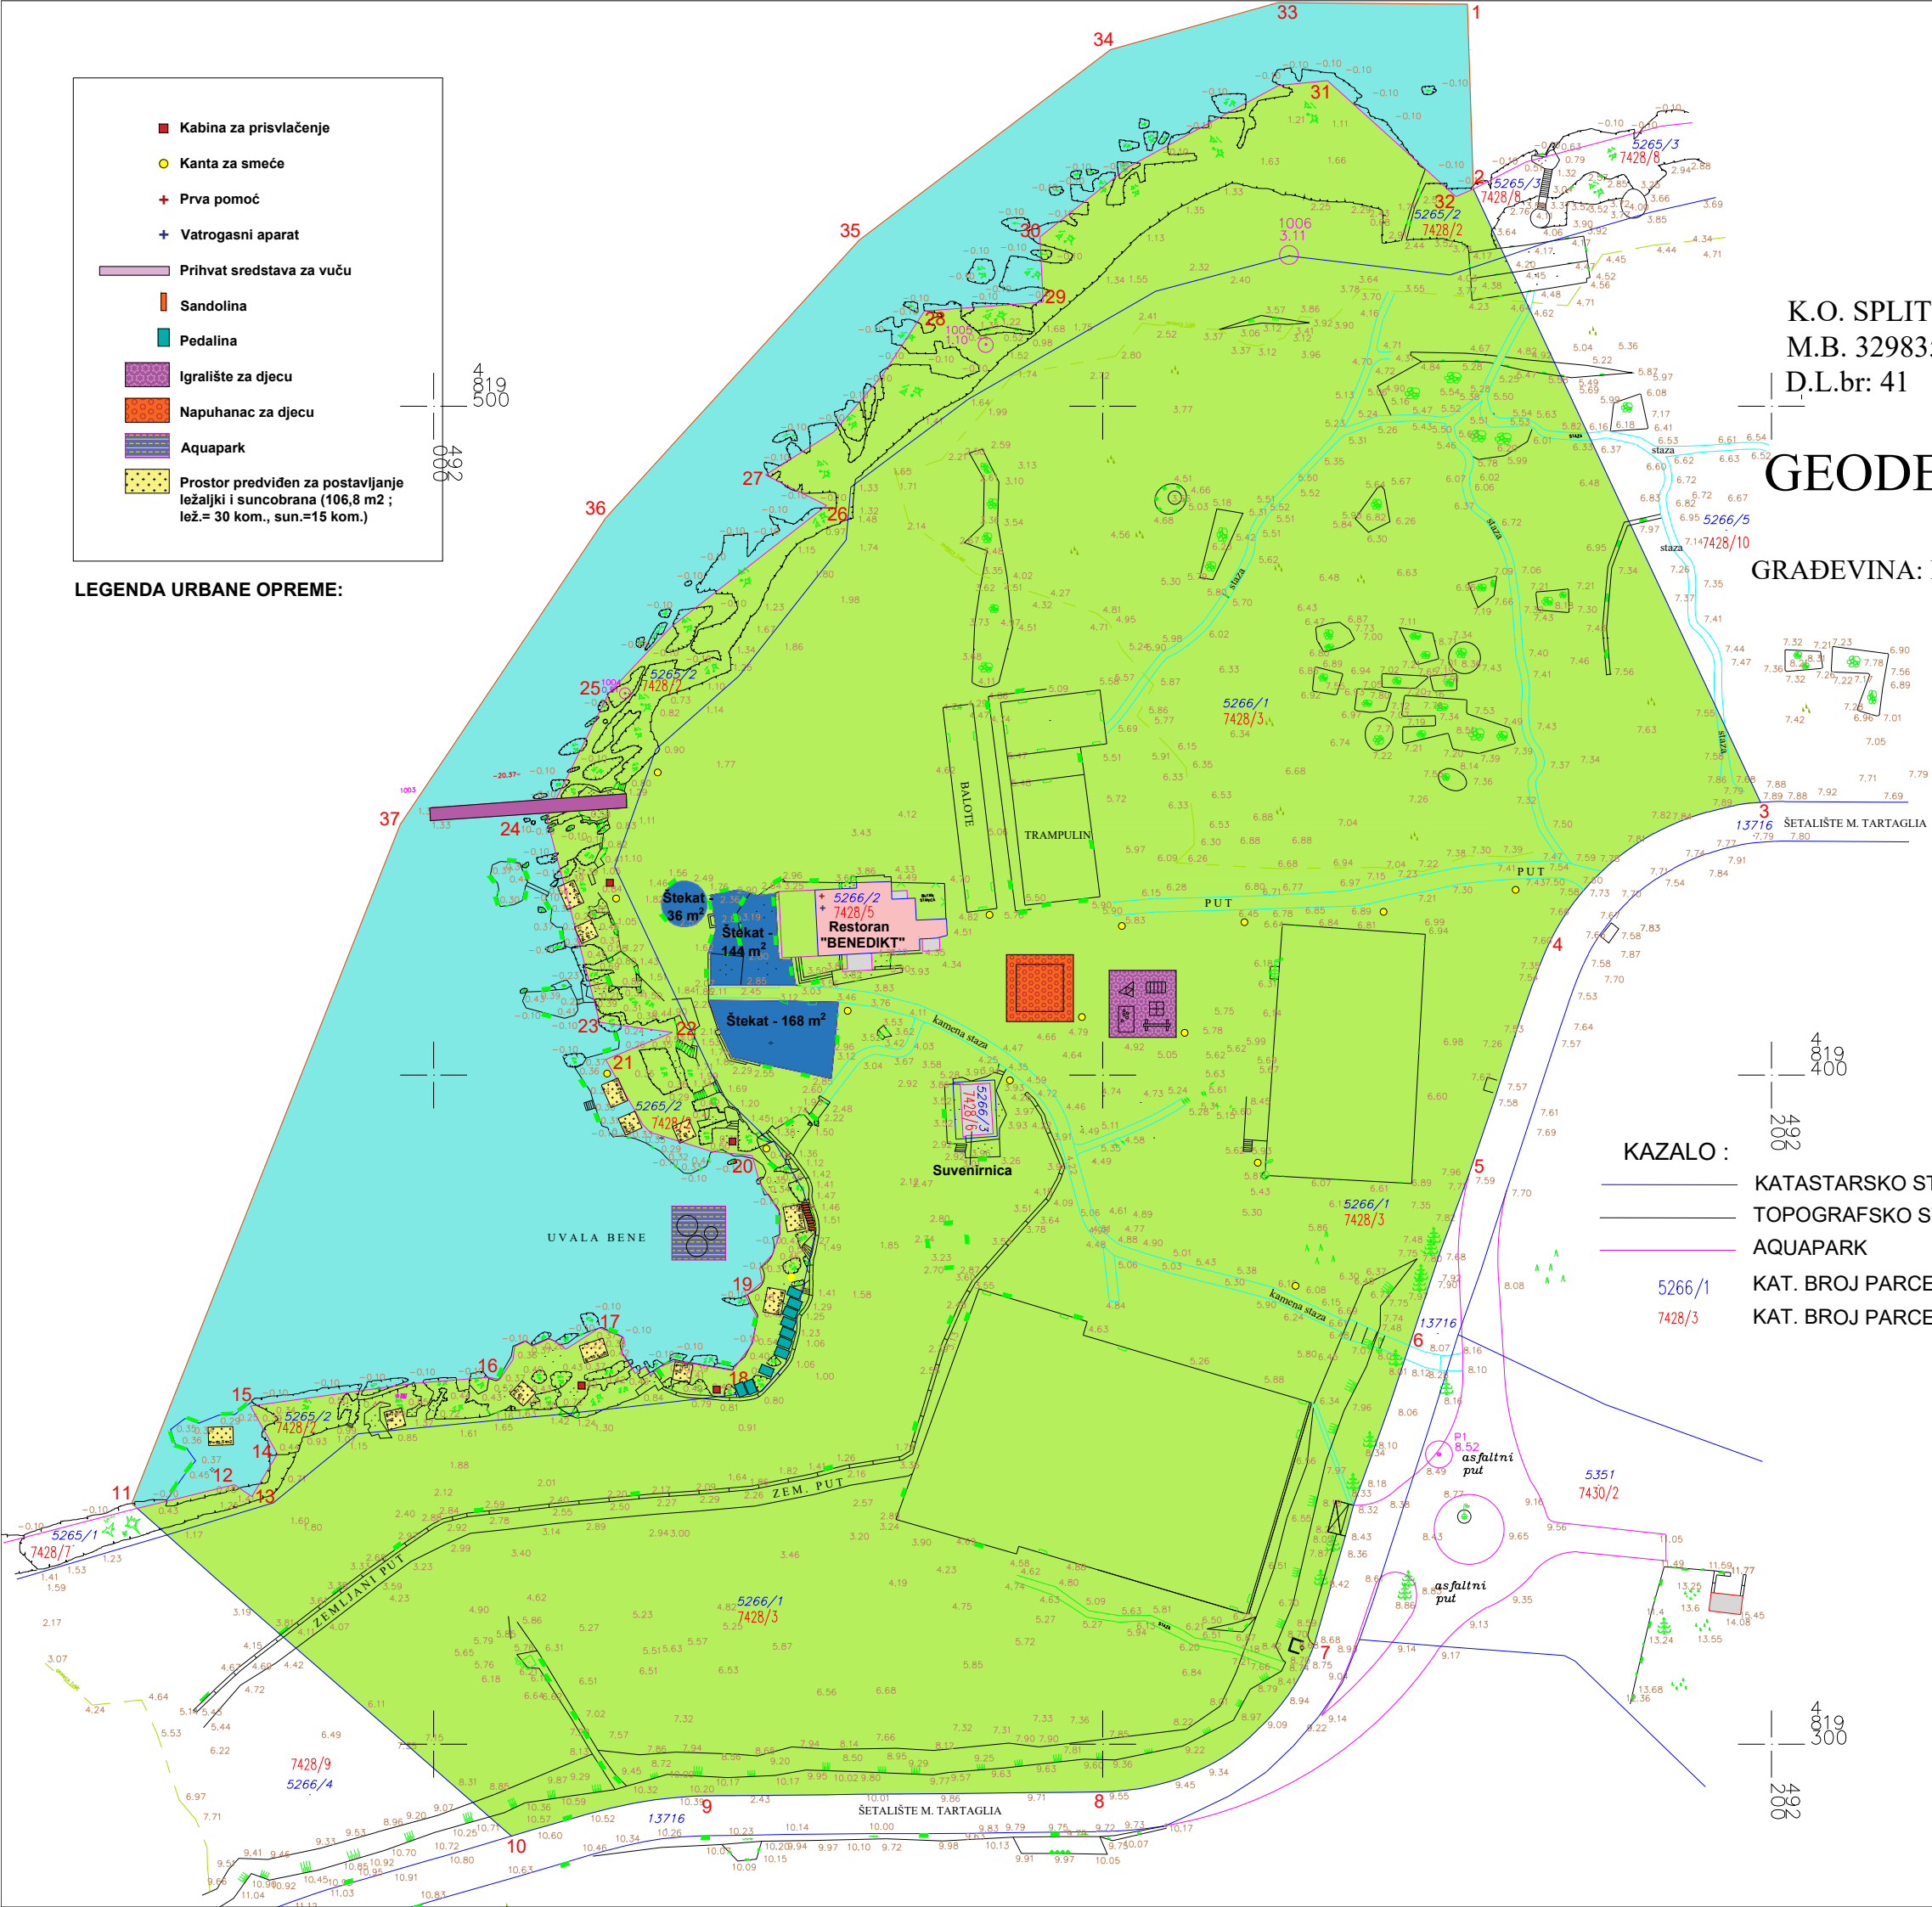

K.O. SPLIT  
M.B. 329835  
D.L.br: 41

Br.Pr. 249\_11\_2016

# GEODETSKI SITUACIJSKI NACRT

M = 1: 1000

GRAĐEVINA: REKREACIJSKO-UGOSTITELJSKI CENTAR "BENE"

KAZALO : KOPNENA GRANICA

Č.ZEM. 7428/3 POVRŠINE : 28232m<sup>2</sup>  
Č.ZEM. 7428/5 POVRŠINE : 162m<sup>2</sup>  
Č.ZEM. 7428/6 POVRŠINE : 44m<sup>2</sup>  
Č.ZEM. 7428/2 POVRŠINE : 3913m<sup>2</sup>

UKUPNO: 32351m<sup>2</sup>

ŠTEKAT: UKUPNE POVRŠINE: 349m<sup>2</sup>  
AQUAPARK: POVRŠINE: 64m<sup>2</sup>

MORSKA GRANICA

DIO MORA: 8261m<sup>2</sup>

KAZALO :  
— KATASTARSKO STANJE  
— TOPOGRAFSKO STANJE  
— AQUAPARK  
5266/1 KAT. BROJ PARCELE  
7428/3 KAT. BROJ PARCELE

**GEIN - SPLIT d.o.o.**

Doverska 10  
21000 SPLIT

tel./fax. 021/382-492  
mob: 098/293 414  
OIB: 52567984089

|                        |                                                                |
|------------------------|----------------------------------------------------------------|
| BR.PR.                 | 249_11_2016                                                    |
| NARUČITELJ             | BENE d.o.o. , Split Put Brodarice-6                            |
| PREDMET                | PRIJEDLOG KONCESIJE POMORSKOG<br>DOBRA U UVALI BENE NA MARJANU |
| MJERILO                | 1 : 1000                                                       |
| SADRŽAJ                | GEODETSKI ELABORAT : SITUACIJSKI<br>NACRT STVARNOG STANJA      |
| LOK.DOZVOLA            |                                                                |
| ZA TOČNOST<br>ODGOVARA | NADOMIR KRIŽANOVIĆ d.inž.geod.                                 |
| DATUM                  | STUDENI 2016                                                   |
| NAPOMENA               | KOTE SU APSOLUTNE                                              |