



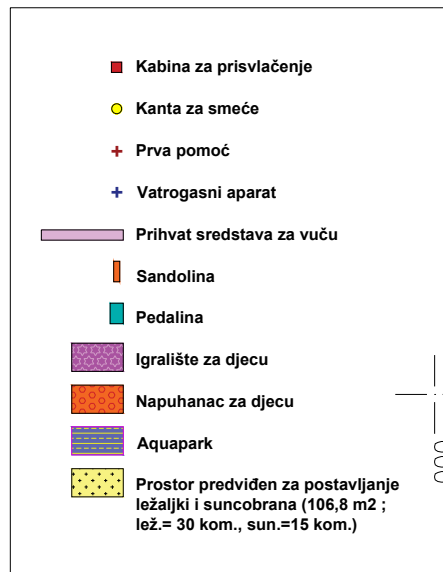

LEGENDA URBANE OPREME:

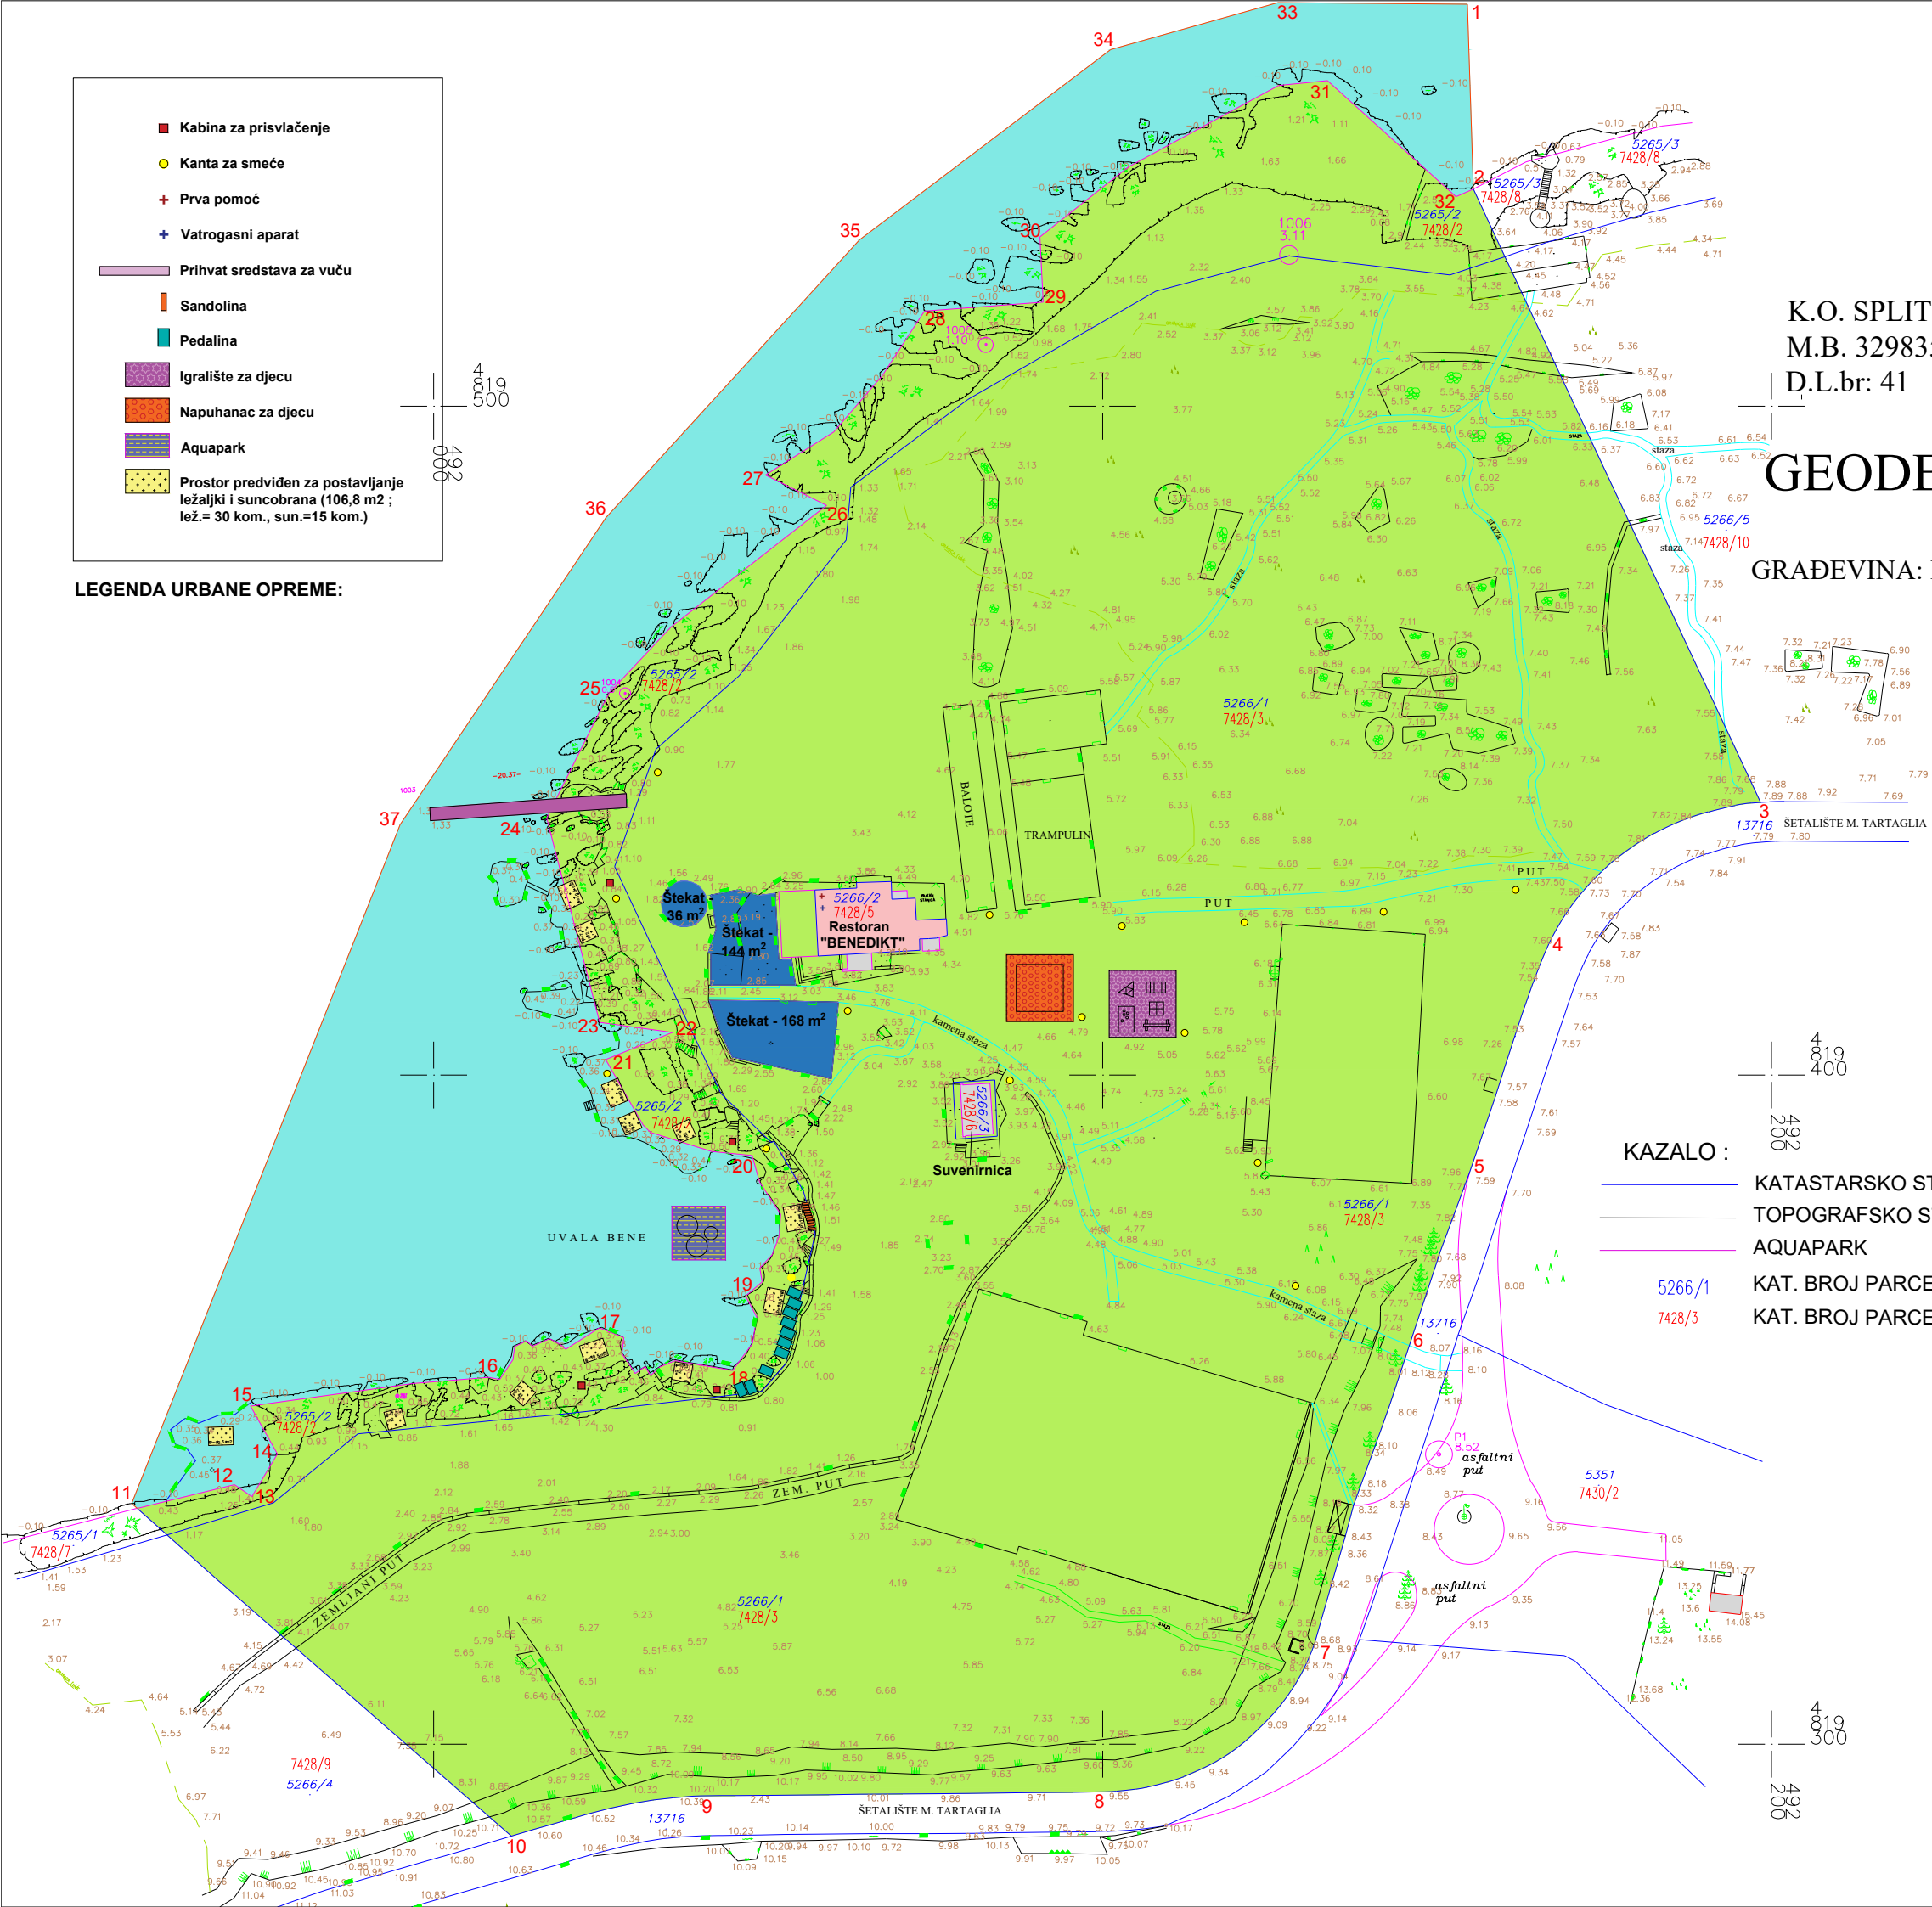

K.O. SPLIT
M.B. 329835
D.L.br: 41

Br.Pr. 249_11_2016

GEODETSKI SITUACIJSKI NACRT

M = 1: 1000

GRAĐEVINA: REKREACIJSKO-UGOSTITELJSKI CENTAR "BENE"

KAZALO : KOPNENA GRANICA

Č.ZEM. 7428/3 POVRŠINE : 28232m²
Č.ZEM. 7428/5 POVRŠINE : 162m²
Č.ZEM. 7428/6 POVRŠINE : 44m²
Č.ZEM. 7428/2 POVRŠINE : 3913m²

UKUPNO: 32351m²

ŠTEKAT: UKUPNE POVRŠINE: 349m²
AQUAPARK: POVRŠINE: 64m²

MORSKA GRANICA

DIO MORA: 8261m²

KAZALO :
— KATASTARSKO STANJE
— TOPOGRAFSKO STANJE
— AQUAPARK
5266/1 KAT. BROJ PARCELE
7428/3 KAT. BROJ PARCELE

GEIN - SPLIT d.o.o.

Doverska 10
21000 SPLIT

tel./fax. 021/382-492
mob: 098/293 414
OIB: 52567984089

BR.PR.	249_11_2016
NARUČITELJ	BENE d.o.o. , Split Put Brodarice-6
PREDMET	PRIJEDLOG KONCESIJE POMORSKOG DOBRA U UVALI BENE NA MARJANU
MJERILO	1 : 1000
SADRŽAJ	GEODETSKI ELABORAT : SITUACIJSKI NACRT STVARNOG STANJA
LOK.DOZVOLA	
ZA TOČNOST ODGOVARA	NADOMIR KRIŽANOVIĆ d.inž.geod.
DATUM	STUDENI 2016
NAPOMENA	KOTE SU APSOLUTNE